


ՀՈՂԱՄԱՍԻ ԻՐԱԴՐԱԿԱՆ ՀԱՏԱԿԱԳԻԾ

Մ=1:5000

Գետափնյա 19/8

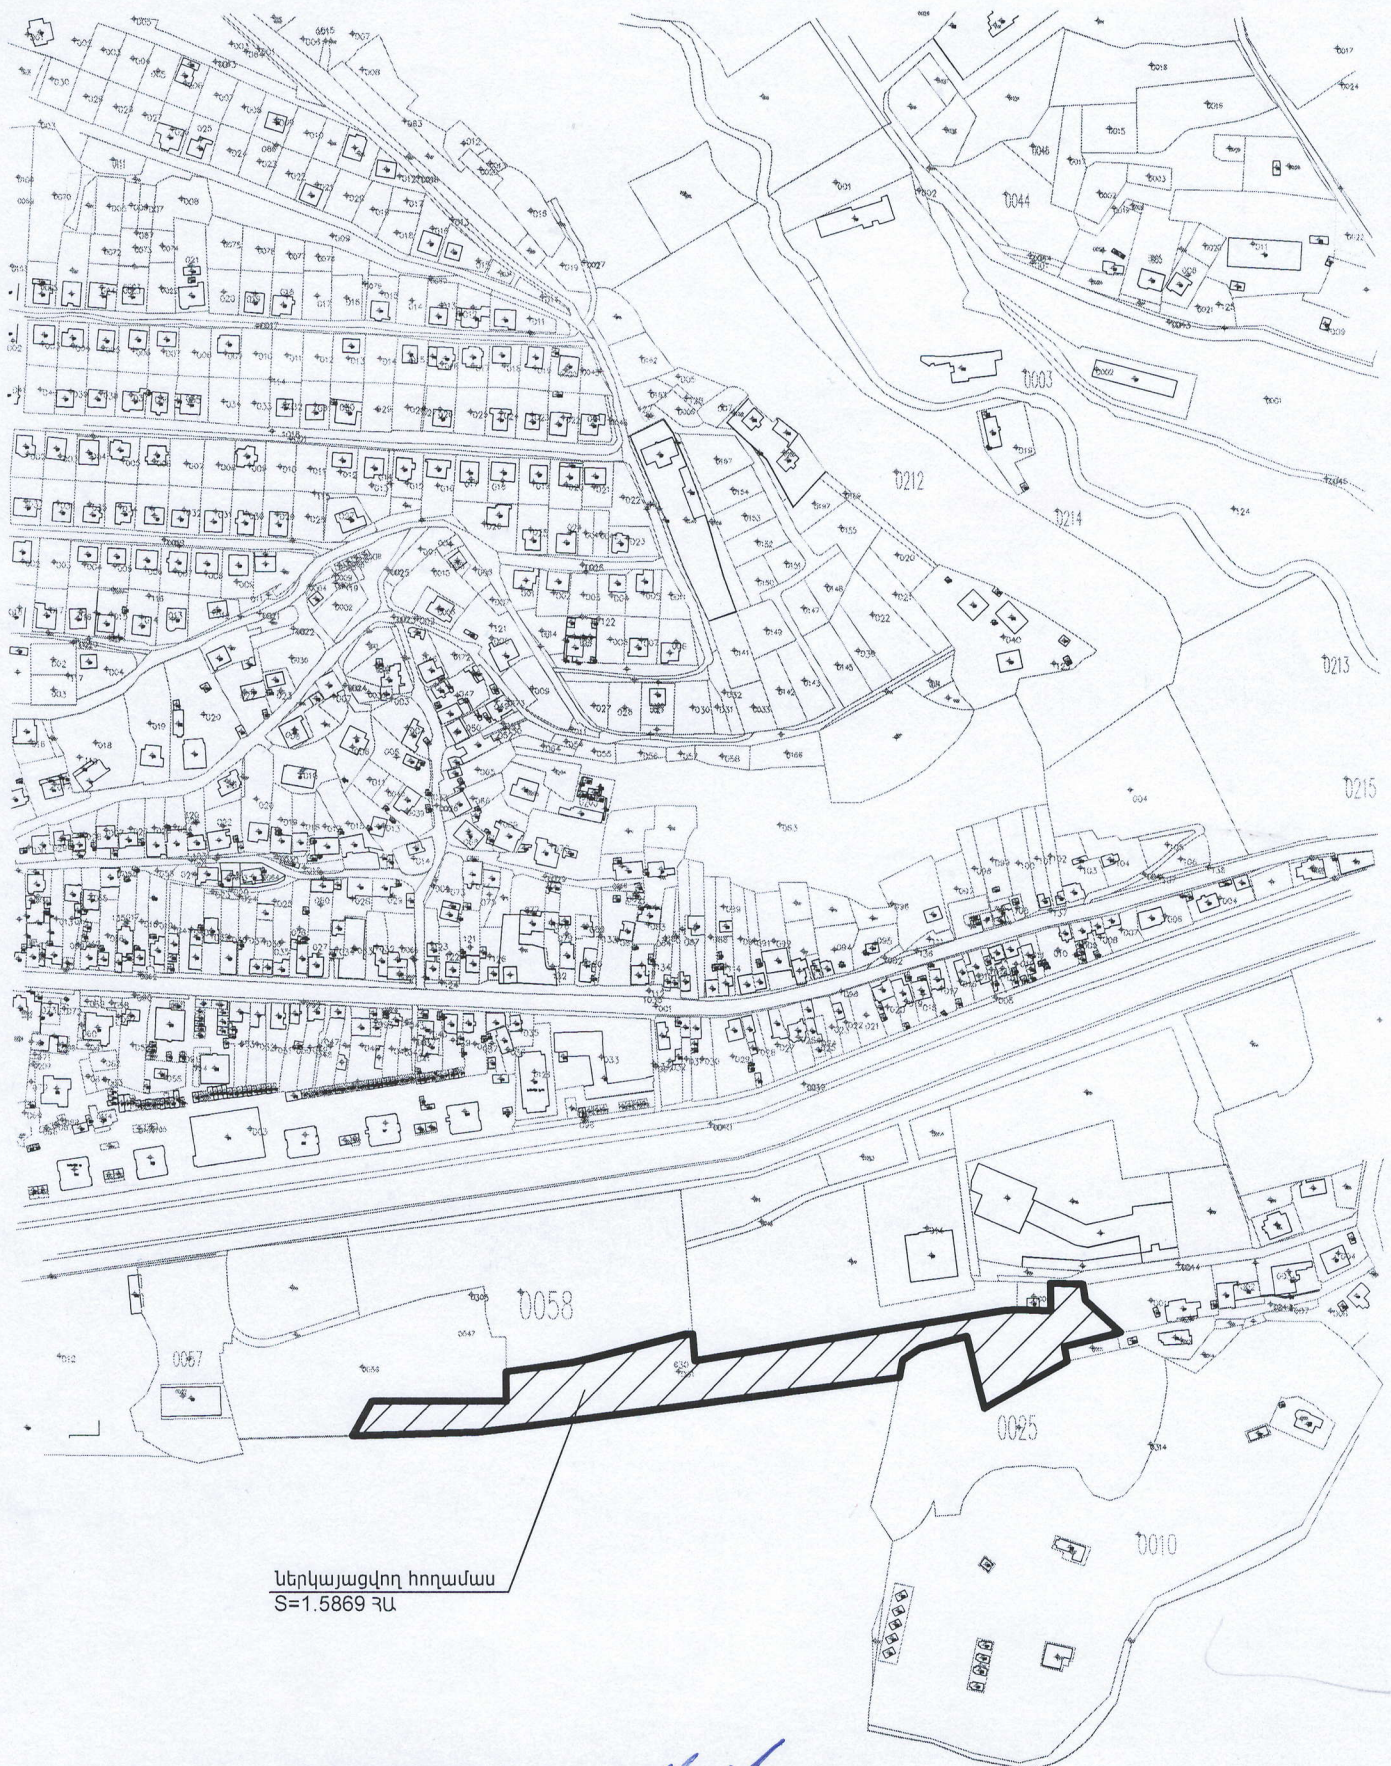

Ներկայացվող հողամաս
S=1.5869 ՀԱ

Քաղաքաշին. և հողօգտագ.
բաժնի պետ՝

Ս. Ամյան